

ΕΦΗΜΕΡΙΣ ΤΗΣ ΚΥΒΕΡΝΗΣΕΩΣ
ΤΗΣ ΕΛΛΗΝΙΚΗΣ ΔΗΜΟΚΡΑΤΙΑΣ

ΑΘΗΝΑ 6 ΣΕΠΤΕΜΒΡΙΟΥ 1989	ΤΕΥΧΟΣ ΤΕΤΑΡΤΟ	ΑΡΙΘΜΟΣ ΦΥΛΛΟΥ 554

ΠΕΡΙΕΧΟΜΕΝΑ

ΠΟΛΕΟΔΟΜΙΑ

ΔΙΑΤΑΓΜΑΤΑ

ΠΟΛΕΟΔΟΜΙΑ

ΔΙΑΤΑΓΜΑΤΑ

(1)

Έγκριση ρυμοτομικού σχεδίου στην περιοχή του υφισταμένου προ του έτους 1923 οικισμού Σχαμνελίου της Κοινότητας Σχαμνελίου (Ν. Ιωαννίνων) για τον καθορισμό χώρου ανέγερσης κοινοτικού καταστήματος και καθορισμός ειδικών όρων και περιορισμών δόμησης αυτού.

Ο ΠΡΟΕΔΡΟΣ ΤΗΣ ΕΛΛΗΝΙΚΗΣ ΔΗΜΟΚΡΑΤΙΑΣ

Έχοντας υπόψη:

1. Τις διατάξεις των άρθρων 1, 3, 9 και 29 του Ν. Δ/τος της 17.7.1923 «περί σχεδίων πόλεων κ.λπ.» (ΦΕΚ 228/Α'), όπως μεταγενέστερα τροποποιήθηκαν και συμπληρώθηκαν.

2. Τις διατάξεις των άρθρων 2, 3 και 7 του Ν. 1032/1980 «περί συστάσεως Υπουργείου Χωροταξίας, Οικισμού και Περιβάλλοντος» (ΦΕΚ 57/Α').

3. Τις διατάξεις του άρθρου 4 (παρ. 1) του Ν. 1577/1985 «Γενικός Οικοδομικός Κανονισμός» (ΦΕΚ 210/Α').

4. Τις διατάξεις του άρθρου 23 (παρ. 1) του Ν. 1558/1985 «Κυβέρνηση και Κυβερνητικά Όργανα» (ΦΕΚ 137/Α').

5. Την αριθ. 11/1987 γνωμοδότηση του Κοινοτικού Συμβουλίου Σχαμνελίου.

6. Την αριθ. 330/32/12.10.88 γνωμοδότηση του Κεντρικού Συμβουλίου Χωροταξίας, Οικισμού και Περιβάλλοντος.

7. Την αριθ. 234/1989 γνωμοδότηση του Συμβουλίου της Επικρατείας με πρόταση του Υπουργού Περιβάλλοντος, Χωροταξίας και Δημοσίων Έργων, αποφασίζουμε:

Άρθρο 1

Εγκρίνεται ρυμοτομικό σχέδιο στην περιοχή του υφισταμένου προ του έτους 1923 οικισμού Σχαμνελίου της Κοινότητας Σχαμνελίου (Ν. Ιωαννίνων), που έχει χαρακτηρισθεί παραδοσιακός με το από 26.9.79 Π. Δ/γμα (ΦΕΚ 615/Δ') για τον καθορισμό χώρου ανέγερσης Κοινοτικού Καταστήματος, όπως ο χώρος φαίνεται με στοιχεία Α, Β, Γ, Δ, Ε, Α στο σχετικό πρωτότυπο διάγραμμα σε κλίμακα 1:100 που θεωρήθηκε από τον Προϊστάμενο της Διεύθυνσης Τοπογραφικών Εφαρμογών με την αριθ. 48203/1989 πράξη του και που συνοπτικό του αντίτυπο δημοσιεύεται με το παρόν διάταγμα.

Άρθρο 2

α) Εγκρίνεται εντός του κατά το προηγούμενο άρθρο καθοριζομένου χώρου η θέση και διάταξη του ανεγερθησομένου κτιρίου, όπως φαίνεται με στοιχεία α, β, γ, δ, ε, ζ, θ, α στο παραπάνω σχετικό διάγραμμα.

β) Για τους λοιπούς όρους και περιορισμούς δόμησης εφαρμόζονται οι διατάξεις του από 26.9.79 Π. Δ/τος (ΦΕΚ 615/Δ').

Άρθρο 3

Η ισχύς του παρόντος διατάγματος αρχίζει από τη δημοσίευσή του στην Εφημερίδα της Κυβερνήσεως.

Στον Υπουργό Περιβάλλοντος, Χωροταξίας και Δημοσίων Έργων αναθέτουμε τη δημοσίευση και εκτέλεση του παρόντος διατάγματος.

Αθήνα, 17 Αυγούστου 1989

Ο ΠΡΟΕΔΡΟΣ ΤΗΣ ΔΗΜΟΚΡΑΤΙΑΣ
ΧΡΗΣΤΟΣ ΑΝΤ. ΣΑΡΤΖΕΤΑΚΗΣ

Ο ΥΠΟΥΡΓΟΣ
ΠΕΡΙΒΑΛΛΟΝΤΟΣ, ΧΩΡΟΤΑΞΙΑΣ ΚΑΙ ΔΗΜΟΣΙΩΝ ΕΡΓΩΝ
ΣΩΤΗΡΗΣ ΚΟΥΒΕΛΑΣ

ΧΩΡΟΣ ΑΝΕΓΕΡΣΗΣ ΚΟΙΝΟΤΙΚΟΥ
ΚΑΤΑΣΤΗΜΑΤΟΣ
ΚΟΙΝ. ΣΚΑΜΝΕΛΙΟΥ

κλιμαξ 1:100

Γ. 48203/89
25 Ιαν. 1989

(2)

Έγκριση μεταφοράς συντελεστή δόμησης ακινήτου, που βρίσκεται εντός του ρυμοτομικού σχεδίου Αθηνών.

Ο ΠΡΟΕΔΡΟΣ ΤΗΣ ΕΛΛΗΝΙΚΗΣ ΔΗΜΟΚΡΑΤΙΑΣ

Έχοντας υπόψη:

1. Τις διατάξεις του Ν. 880/1979 «περί καθορισμού ανωτάτου ορίου συντελεστού δομήσεως κ.λπ.» (ΦΕΚ 58/Α') και ειδικότερα το άρθρο 2.

2. Τις διατάξεις του Π.Δ/τος 470/1979 «περί μετασχηματισμού των συντελεστών δομήσεων εις εμβαδά κατά την εφαρμογή του Ν. 880/1979» (ΦΕΚ 138/Α'), όπως τροποποιήθηκε με το από 19.6.1987 Π. Δ/γμα (ΦΕΚ 592/Δ').

3. Τις διατάξεις του Π. Δ/τος 510/1979 «περί ρυθμίσεως θεμάτων μεταφοράς συντελεστού δομήσεως κατά το Ν. 880/1979» (ΦΕΚ 154/Α'), όπως τροποποιήθηκε με το Π.Δ. 367/1987 (ΦΕΚ 163/Α').

4. Τις διατάξεις του Ν. 1032/1980 «περί συστάσεως Υπουργείου Χωροταξίας, Οικισμού και Περιβάλλοντος» (ΦΕΚ 57/Α') και ειδικότερα τα άρθρα 2, 3 και 7.

5. Τις διατάξεις του Ν. 1558/1985 «Κυβέρνηση και Κυβερνητικά Όργανα» (ΦΕΚ 137/Α') και ειδικότερα το άρθρο 23 παρ. 1.

6. Την αριθ. 8185/1989 πράξη συναίνεσης της Ευαγγελίας συζ. Αποστόλου Ζαχαροπούλου, αποκλειστικής κυρίας του παρακάτω περιγραφομένου ακινήτου.

7. Την αριθ. 121/1989 γνωμοδότηση του Κεντρικού Συμβουλίου Χωροταξίας, Οικισμού και Περιβάλλοντος.

8. Την αριθ. 38551/23.5.1989 απόφαση του Υπουργού Περιβάλλοντος, Χωροταξίας και Δημοσίων Έργων για προέγκριση της σχετικής τεχνικής μελέτης.

9. Την κατόπιν αυτοψίας της υπαλλήλου υπομηχανικού Χριστοφίλου Νικολέττας επιβεβαίωση των εμπλεκομένων στο υπολογισμό του μεταφερομένου συντελεστή δόμησης στοιχείων του ακινήτου, που βρίσκεται εντός του ρυμοτομικού σχεδίου Αθηνών, επί της οδού Ευγενίου Καραβία αριθ. 69, με πρόταση του Υπουργού Περιβάλλοντος, Χωροταξίας και Δημοσίων Έργων, αποφασίζουμε:

Άρθρο 1

Εγκρίνεται η μεταφορά του συντελεστή δόμησης του ακινήτου (βαρυνομένου), που βρίσκεται εντός του ρυμοτομικού σχεδίου Αθηνών, επί της οδού Ευγενίου Καραβία αριθ. 69, και έχει χαρακτηρισθεί ως διατηρητέο με το από 20.3.1985 Π. Δ/γμα (ΦΕΚ 123/Δ'), και του οποίου την αποκλειστική κυριότητα έχει η Ευαγγελία σύζ. Αποστόλου Ζαχαροπούλου, όπως το βαρυνόμενο ακίνητο φαίνεται με στοιχεία ΑΒΓΔΑ στο σχετικό πρωτότυπο διάγραμμα σε κλίμακα 1:200, που θεωρήθηκε από τον Προϊστάμενο της Διεύθυνσης Τοπογραφικών Εφαρμογών με την αριθ. 54820/1989 πράξη του και που συνοπτικό του αντίτυπο δημοσιεύεται με το παρόν διάταγμα.

2. Τα ειδικότερα στοιχεία του βαρυνομένου ακινήτου και της μεταφοράς του συντελεστή δόμησης είναι τα εξής:

α) Εμβαδόν οικοπέδου 690,55 τ.μ.

β) Ποσοστό κάλυψης 70%.

γ) Συντελεστής δόμησης της περιοχής βάσει του οποίου πραγματοποιείται η μεταφορά 3,6.

δ) Δομήσιμες επιφάνειες που αντιστοιχούν σ' αυτό είναι:

690,55 × 3,6 = 2485,98 τ.μ.

ε) Δομημένη επιφάνεια: 326,09 τ.μ. (193,445 τ.μ. στο ισόγειο και 132,645 τ.μ. στον όροφο).

στ) Μεταφερόμενη δομήσιμη επιφάνεια 2.159,89 τ.μ. (289,94 τ.μ. από ισόγειο και 1.869,95 από ορόφους).

Άρθρο 2

Εγκρίνεται η χορήγηση τίτλου μεταφοράς συντελεστή δόμησης στο όνομα της Ευαγγελίας συζ. Αποστόλου Ζαχαροπούλου για εμβαδόν 2.159,89 τ.μ. (289,94 τ.μ. από ισόγειο και 1.869,95 από ορόφους).

Άρθρο 3


Η ισχύς του παρόντος διατάγματος αρχίζει από τη δημοσίευσή του στην Εφημερίδα της Κυβερνήσεως.


Στον Υπουργό Περιβάλλοντος, Χωροταξίας και Δημοσίων Έργων αναθέτουμε τη δημοσίευση και εκτέλεση του παρόντος διατάγματος.


Αθήνα, 17 Αυγούστου 1989

Ο ΠΡΟΕΔΡΟΣ ΤΗΣ ΔΗΜΟΚΡΑΤΙΑΣ
ΧΡΗΣΤΟΣ ΑΝΤ. ΣΑΡΤΖΕΤΑΚΗΣ

Ο ΥΠΟΥΡΓΟΣ
ΠΕΡΙΒΑΛΛΟΝΤΟΣ, ΧΩΡΟΤΑΞΙΑΣ ΚΑΙ ΔΗΜΟΣΙΩΝ ΕΡΓΩΝ
ΣΩΤΗΡΗΣ ΚΟΥΒΕΛΑΣ

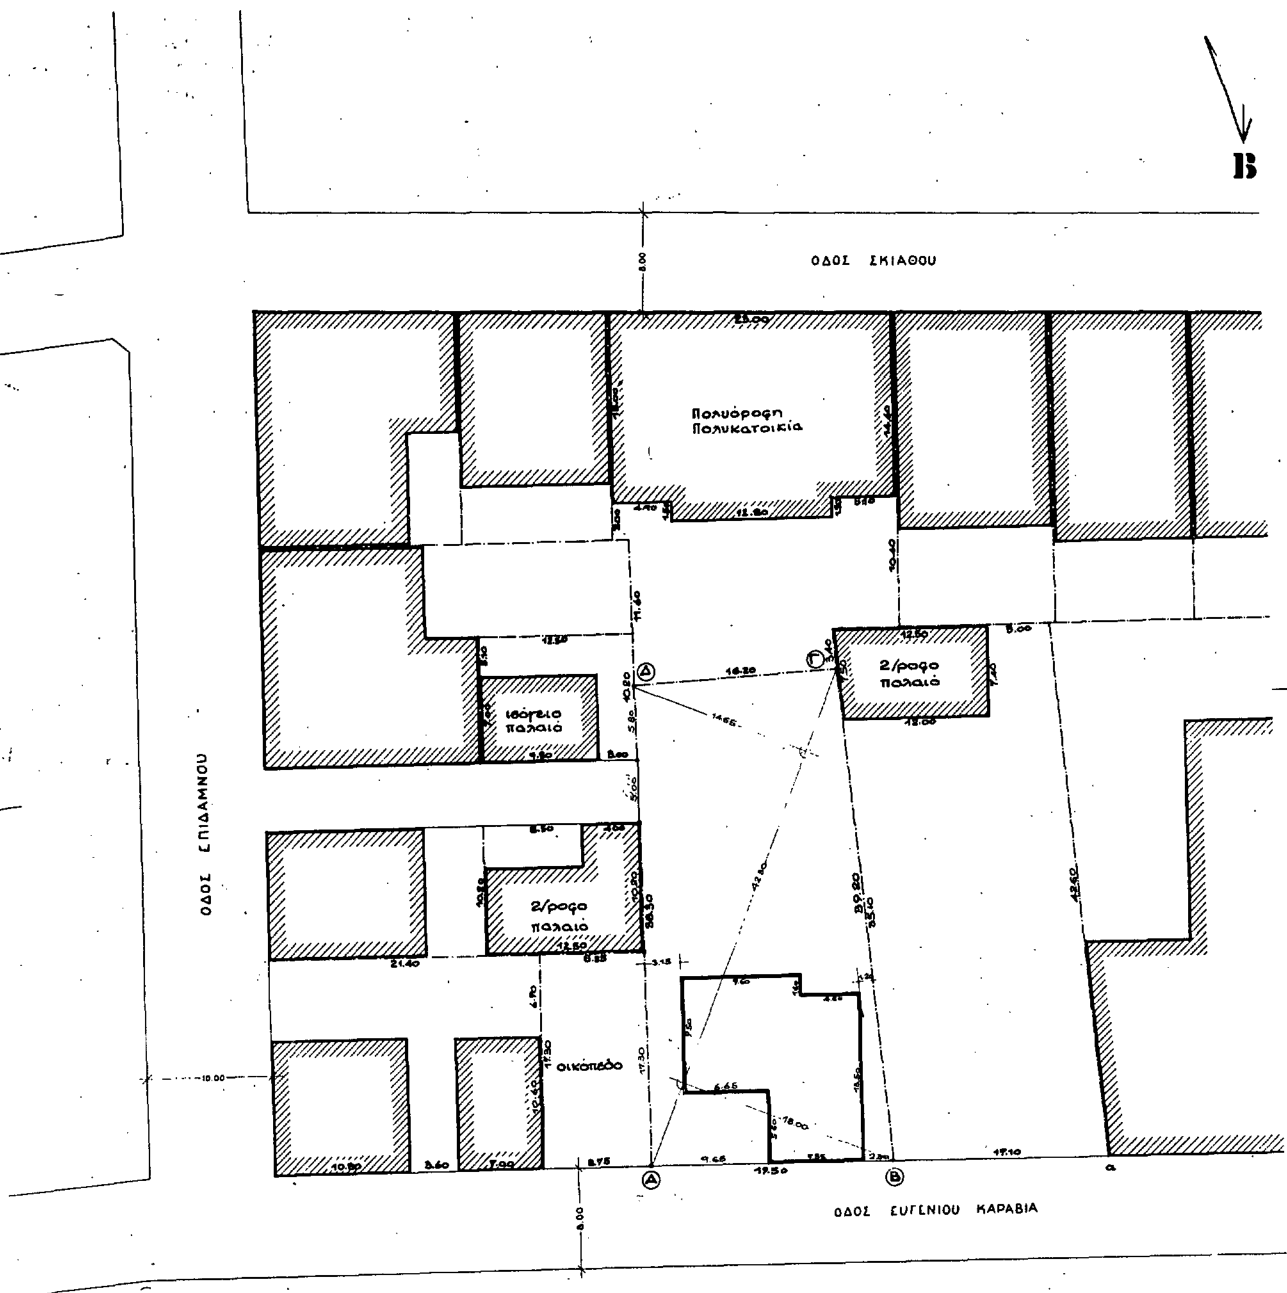
Β
ΟΔΟΣ ΣΚΙΑΘΟΥ
Πολυόροφη Πολυκατοικία
2/ροφο παλαιό
Ισόγειο παλαιό
2/ροφο παλαιό
ΟΔΟΣ ΕΠΙΔΑΜΝΟΥ
οικόπεδο
ΟΔΟΣ ΕΥΓΕΝΙΟΥ ΚΑΡΑΒΙΑ

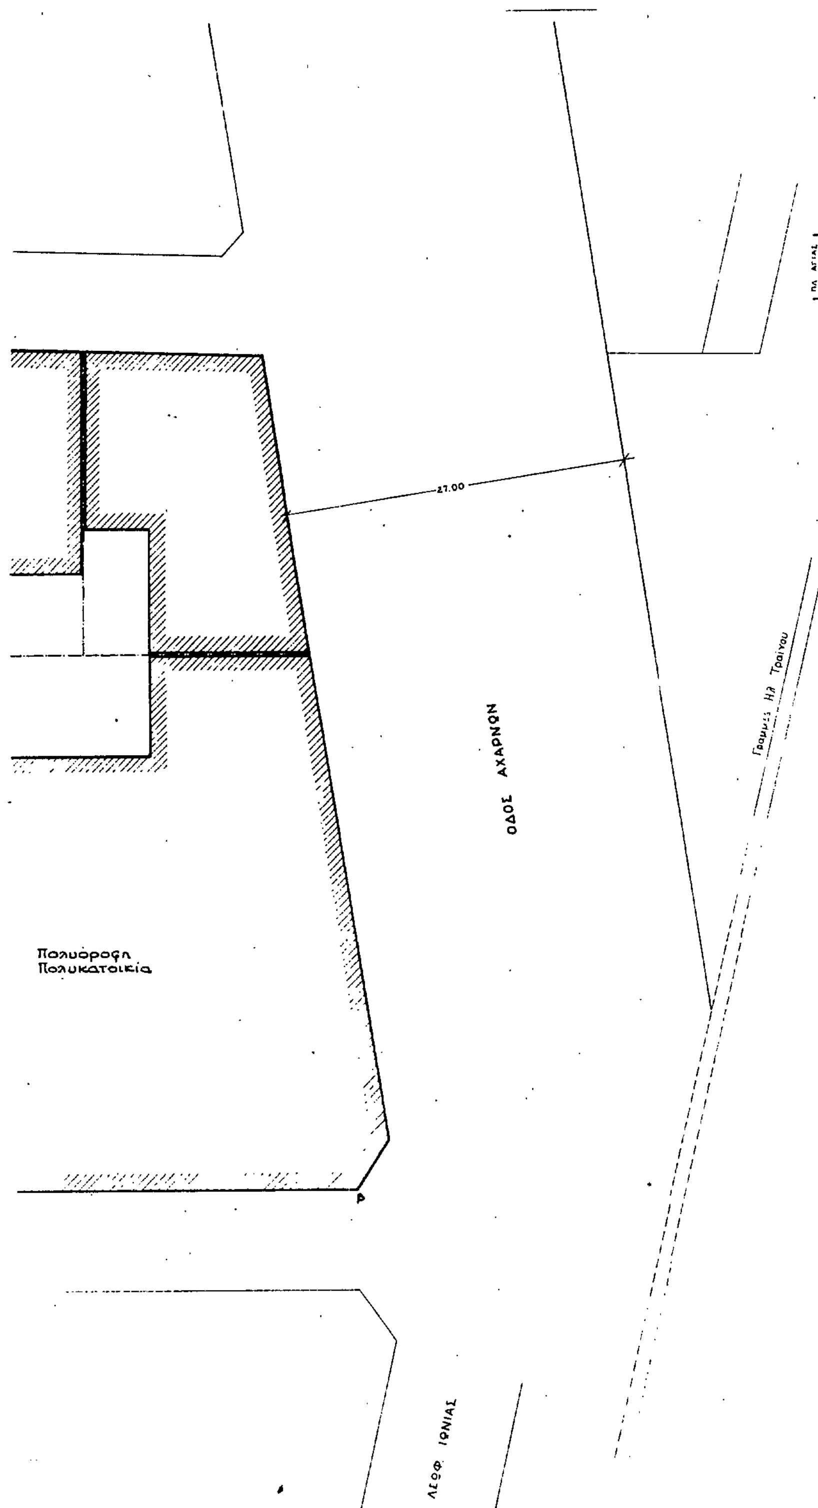

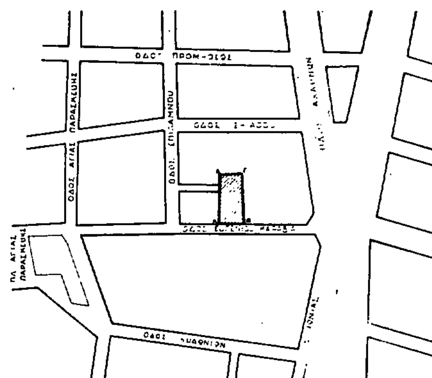

ΑΠΟΣΠΑΣΜΑ ΕΓΚΕΚΡΙΜΕΝΟΥ ΡΥΜΟΤΟΜΙΚΟΥ ΔΙΑΓΡΑΜΜΑΤΟΣ

Όροι δόμησης:

Δήμος Αθηναίων

Δ/γμα Ρυμοτομίας:

Ελάχιστο πρόσωπο 10.00μ, Ελάχιστο Εμβαδό 200 $μ^2$ (ΓΟΚ/73)

Σ.Δ. 3.60 (Δ/γμα 23.6.78 ΦΕΚ 312/78).

Καθορισμός οικοδ. & ρυμοτ. γραμμής:

Η οικοδομ. και ρυμοτομική γραμμή ΑΒ βρίσκεται στην προέκταση της αβ που είναι καλώς μορφωμένη.

Εμβαδό οικοπέδου:

Ε = 42.30×(14.65+18.00)×0.5 = **690.55 $μ^2$**

Προσδιορισμός αφετηρίας ύψους:

α. Στην πρόσοψη ΑΒ οι στάθμες του πεζοδρομίου

β. Στο εσωτερικό του οικοπέδου οι διαμορφ. στάθμες

Δήλωση υλοποίησης ορίων:

Η υπογράφουσα Ευαγγελία Ζαχαροπούλου ιδιοκτήτρια του οικοπέδου που φαίνεται στο διάγραμμα αυτό με τα στοιχεία ΑΒΓΔΑ, δηλώνω ότι τα όρια που έχω υλοποιήσει σ' αυτό, είναι σωστά.

Η δηλούσα:

Γ. 54820/89

«Έγκρισης μεταφοράς συντελεστή δόμησης ακινήτου, που βρίσκεται εντός του ρυμοτομικού σχεδίου Αθηνών.»

27 Ιουλίου 1989

Δ/ΝΤΗΣ

Ν. ΚΟΚΚΟΤΑΚΗΣ

ΑΠΟΣΤΟΛΟΣ ΖΑΧΑΡΟΠΟΥΛΟΣ - ΠΟΛΙΤΙΚΟΣ ΜΗΧΑΝΙΚΟΣ

ΑΘΗΝΑ Τ.Κ. 106 81 ΚΡΑΤΙΝΟΥ 7 ΤΗΛ. [illegible]

ΕΡΓΟΔΟΤΗΣ: ΕΥΑΓΓΕΛΙΑ ΖΑΧΑΡΟΠΟΥΛΟΥ

ΕΡΓΟ: ΜΕΤΑΦΟΡΑ ΣΥΝΤΕΛΕΣΤΗ ΔΟΜΗΣΗΣ

ΘΕΣΗ: ΕΥΓΕΝΙΟΥ ΚΑΡΑΒΙΑ 69 ΚΑΤΩ ΠΑΤΗΣΙΑ - ΑΘΗΝΑ

Ο ΜΕΛΕΤΗΤΗΣ: Απόστολος Ζαχαρόπουλος

ΘΕΜΑ: ΤΟΠΟΓΡΑΦΙΚΟ ΔΙΑΓΡΑΜΜΑ

ΑΡΙΘΜΟΣ ΣΧΕΔΙΟΥ: 1

ΣΦΡΑΓΙΔΑ

ΚΛΙΜΑΚΕΣ 1:200

ΧΡΟΝΟΣ ΜΕΛΕΤΗΣ: ΑΥΓΟΥΣΤΟΣ 1988

(3)

Τροποποίηση του εγκεκριμένου ρυμοτομικού σχεδίου του δήμου Μεσολογγίου (ν. Αιτωλοακαρνανίας) και έγκριση τοπικού ρυμοτομικού σχεδίου σε εκτός σχεδίου συνεχόμενη περιοχή για τον καθορισμό χώρου ανέγερσης εργατικών κατοικιών και καθορισμός όρων και περιορισμών δόμησης αυτού.

Ο ΠΡΟΕΔΡΟΣ
ΤΗΣ ΕΛΛΗΝΙΚΗΣ ΔΗΜΟΚΡΑΤΙΑΣ

Έχοντας υπόψη:

1. Τις διατάξεις του άρθρου 26 του Ν. 1337/1983 «Επέκταση των πολεοδομικών σχεδίων, οικιστική ανάπτυξη και σχετικές ρυθμίσεις» (Α' 33), όπως αντικαταστάθηκε με την παρ. 13 του άρθρου 8 του Ν. 1512/1985 «Τροποποίηση και συμπλήρωση πολεοδομικών διατάξεων, ρύθμιση συναφών θεμάτων και θεμάτων του Ταμείου Νομικών» (Α'4).

2. Τις διατάξεις των άρθρων 3,9 και 70 του Ν. Δ/τος της 17.7.1923 «περί σχεδίων πόλεων κλπ» όπως μεταγενέστερα τροποποιήθηκαν και συμπληρώθηκαν.

3. Τις διατάξεις των άρθρων 7,8 (παρ. 1) και 9 του Ν. 1577/1985 «Γενικός Οικοδομικός Κανονισμός» (Α' 210), όπως τροποποιήθηκαν με το άρθρο 13 (παρ. 1, 2, 3) του Ν. 1647/1986 «Οργανισμός Κτηματολογίου και Χαρτογραφήσεων Ελλάδας «ΟΚΧΕ» και άλλες σχετικές διατάξεις (Α' 141) και με το άρθρο 1 (παρ. 3 και 4) του Ν. 1772/1988 «Τροποποίηση του Ν. 1577/1985 «ΓΟΚ» και άλλες διατάξεις» (Α' 91).

4. Τις διατάξεις του εδαφίου ιδ της παραγράφου 1 του άρθρου 23 του Ν. 1558/1985 «Κυβέρνηση και Κυβερνητικά Όργανα» (Α' 137).

5. Τις υπ' αριθ. 266/87, 280/87, 326/87, 124/1988, 211/1988 γνωμοδοτήσεις του δημοτικού συμβουλίου Μεσολογγίου.

6. Τις υπ' αριθ. 293/1987 και 364/1988 γνωμοδοτήσεις του Κεντρικού Συμβουλίου Χωροταξίας, Οικισμού και Περιβάλλοντος.

7. Την υπ' αριθ. 441/1989 γνωμοδότηση του Συμβουλίου της Επικρατείας με πρόταση του Υπουργού Περιβάλλοντος, Χωροταξίας και Δημοσίων Έργων, αποφασίζουμε:

Άρθρο 1

Εγκρίνεται:

α) Η τροποποίηση του εγκεκριμένου ρυμοτομικού σχεδίου του δήμου Μεσολογγίου με την μετατόπιση οικοδομικών και ρυμοτομικών γραμμών και τη δημιουργία νέων οικοδομικών τετραγώνων και χώρου ανέγερσης καταστημάτων και αίθουσας συγκεντρώσεων, πεζοδρόμων, πλατείας, κοινοχρήστων χώρων, κοινοχρήστου πρασίνου, παιδικής χαράς, χώρων στάθμευσης αυτοκινήτων και

β) τοπικό ρυμοτομικό σχέδιο σε συνεχόμενη εκτός εγκεκριμένου ρυμοτομικού σχεδίου περιοχή του δήμου Μεσολογγίου (ν. Αιτωλοακαρνανίας) για την εκτέλεση επείγοντος στεγαστικού προγράμματος του Οργανισμού Εργατικής Κατοικίας (ΟΕΚ) με την ονομασία «Μεσολόγγι ΙΙΙ» με τη δημιουργία οικοδομησίμων χώρων κοινοχρήστων, κοινοχρήστου πρασίνου, οδών, πεζοδρόμων, παιδικής χαράς, χώρων στάθμευσης αυτοκινήτων, όπως φαίνεται στο χρωματισμένο πρωτότυπο διάγραμμα σε κλίμακα 1:500 που θεωρήθηκε από τον Προϊστάμενο της Δ/νσης Τοπογραφικών Εφαρμογών με την υπ' αριθ. 46572/1989 πράξη του και που συνοπτικό του αντίτυπο δημοσιεύεται με το παρόν διάταγμα.

Άρθρο 2

Στο πρόσωπο των οικοπέδων, οικοδομημένων ή μη που βρίσκονται στην περιοχή της οποίας το σχέδιο εγκρίνεται και τροποποιείται με το άρθρο 1 του παρόντος, επιβάλλεται προκήπιο πλάτους δύο (2) μέτρων, όπως φαίνεται στο ίδιο διάγραμμα.

Άρθρο 3

Οι όροι και περιορισμοί δόμησης του χώρου Ο.Ε.Κ. που καθορίζεται με στοιχεία Α, Ο, Ξ, Ν, Μ, Λ, Κ, Ι, Θ, Η, Ζ, Ε, Δ, Γ, 22, 23, 24, 25, 18, 16, 17, 18, 12, 10, 11, 12, 5, 6, Ι, Λ στο σχετικό διάγραμμα, ορίζονται ως εξής:

1. Μέγιστο ποσοστό κάλυψης: εξήντα τοις εκατό (60%) της επιφανείας κάθε οικοδομικού τετραγώνου.

2. Συντελεστής δόμησης:

α) Για τα υπ' αριθ. 1, 2, 3, 5, 6, 8, 9, 10, 11, 12, 13, 14, 15 και 16 οικοδομικά τετράγωνα ορίζεται σε οχτώ δέκατα (0,8).

β) Για το υπ' αριθ. (7): τέσσερα δέκατα (0,4) και

γ) για το υπ' αριθ. (4): εννέα δέκατα (0,9).

3. Μέγιστο επιτρεπόμενο ύψος των κτιρίων

α) των υπ' αριθ. 1, 2, 3, 4, 5, 6, 8, 9, 10, 11, 12, 13, 14, 15 και 16 οικοδομικών τετραγώνων οκτώμισυ (8,5) μέτρα και

β) του υπ, αριθ. 7 Ο.Τ. πέντε και μισού (5,5) μέτρων.

Άρθρο 4

Η ισχύς του παρόντος διατάγματος αρχίζει από τη δημοσίευσή του στην Εφημερίδα της Κυβερνήσεως.


Στον Υπουργό Περιβάλλοντος, Χωροταξίας και Δημοσίων Έργων, αναθέτουμε τη δημοσίευση και εκτέλεση του παρόντος διατάγματος.

Η απόφαση αυτή να δημοσιευθεί στην Εφημερίδα της Κυβερνήσεως.

Αθήνα, 28 Ιουλίου 1989

Ο ΠΡΟΕΔΡΟΣ ΤΗΣ ΔΗΜΟΚΡΑΤΙΑΣ
ΧΡΗΣΤΟΣ Α. ΣΑΡΤΖΕΤΑΚΗΣ

Ο ΥΠΟΥΡΓΟΣ
ΠΕΡΙΒΑΛΛΟΝΤΟΣ, ΧΩΡΟΤΑΞΙΑΣ ΚΑΙ ΔΗΜ. ΕΡΓΩΝ
ΣΩΤΗΡΗΣ ΚΟΥΒΕΛΑΣ

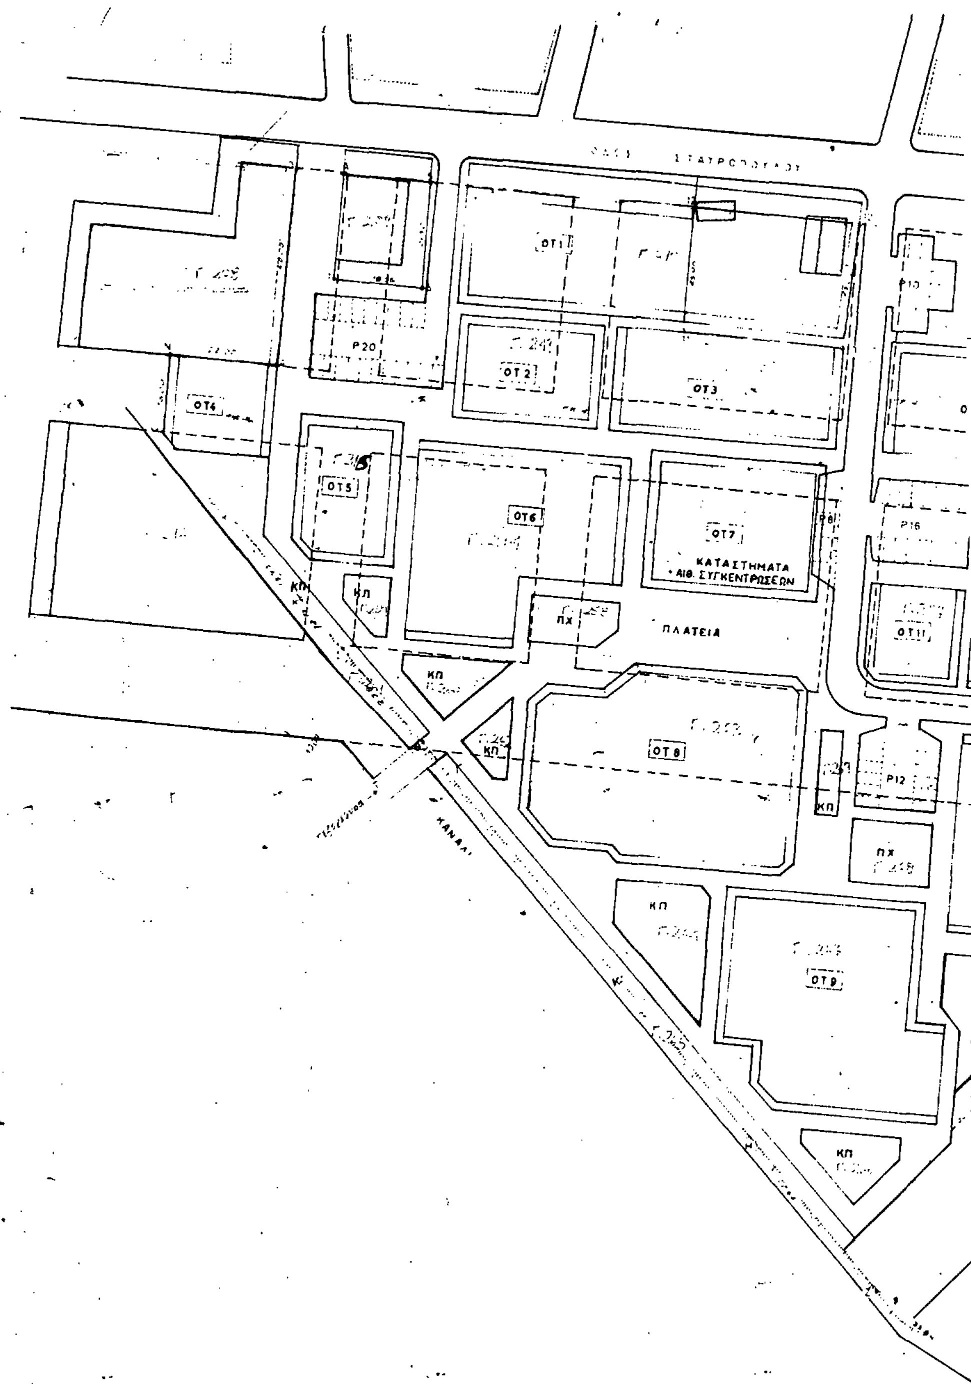

ΖΗΤΟΥΜΕΝΟΙ ΟΡΟΙ ΔΟΜΗΣΗΣ	
Συντελεστης δομησης [illegible]	0,9
Ποσοστο καλυψης [illegible]	60 %
Υψος κατοικιών	8,50 μ
Υψος ΑΣ	5,50 μ.
Πρασια οπου προβλεπεται απο το ρυμοτομικο σχεδιο	2,00 μ

ΟΙΚΙΣΤΙΚΑ ΣΤΟΙΧΕΙΑ ΟΤ ΚΑΤΟΙΚΙΩΝ + ΚΑΤΑΣΤΗΜΑΤΩΝ

	Ο.Τ 1	ΟΤ 2	Ο.Τ 3	ΟΤ4	ΟΤ5	ΟΤ6	ΟΤ7	ΟΤ8	ΟΤ9
Εμβαδόν Ο.Τ.	1128 Μ2	630 Μ2	987 Μ2	440 Μ2	645 Μ2	1496,90 Μ2	1061,40 Μ2	2194,53 Μ2	1871,48 Μ2
Καλυπτομένη επιφάνεια	410,24	205,12	43222	22710	205,12	615,36	386,04	82048	717,92
Ποσοστό κάλυψης	36 %	33 %	44 %	52 %	32 %	41 %	36 %	37 %	38 %
Εκμετάλευση	756,56	378,28	741,82	363,54	378,28	1134,84	363,54	1513,12	1323 98
Συντελεστής δόμησης	0,67	0,60	0,75	0,83	0,59	0,76	0,34	0,69	0,71

Β

ΟΤ 15

ΟΤ 16

ΚΠ

ΟΤ 14

ΟΤ 12

ΟΤ 13

ΟΤ 10

[illegible]	ΟΤ 11	ΟΤ 12	ΟΤ 13	ΟΤ 14	ΟΤ 15	ΟΤ 16
[illegible]	390Μ2	1487,78Μ2	908,85Μ2	526,40Μ2	700 Μ2	851 Μ2
[illegible]	134,23	615,36	307,68	227,10	268,46	268,46
[illegible]	34 %	41 %	34 %	43 %	38 %	32 %
[illegible]	268,46	1134,84	567,42	363,54	536,92	536,92
[illegible]	0,69	0,76	0,62	0,69	0,77	0,63

ΥΠΟΜΝΗΜΑ

---	Ορια οικοπεδου
Ρ	Χωρος σταθμευσεως
Ο.Τ	Οικοδομικα τετραγωνα
Π.Χ	Παιδικη χαρα
Κ.Π	Κοινοχρηστο πρασινο
Χ.Π	Χωρος πρασινου

α/α τροποποιηση διορθωση

ΟΡΓΑΝΙΣΜΟΣ ΕΡΓΑΤΙΚΗΣ ΚΑΤΟΙΚΙΑΣ

ΔΙΕΥΘΥΝΣΗ ΟΙΚΙΣΤΙΚΩΝ & ΤΕΧΝΙΚΩΝ ΜΕΛΕΤΩΝ

ΤΜΗΜΑ ΠΟΛΕΟΔΟΜΙΚΩΝ ΜΕΛΕΤΩΝ

Μελετη	ΑΡ. ΜΕΛΕΤΗΣ
ΜΕΣΟΛΟΓΓΙ ΙΙΙ	11436
Θεμα σχεδιου	**ΑΡ. ΣΧΕΔΙΟΥ**
Ρυμοτομικο	Α/1

Ο ΣΧΕΔΙΑΣΤΗΣ	Η ΜΕΡΟΜΗΝΙΑ	ΚΛΙΜΑΚΕΣ
Μ ΚΑΛΑΙΤΖΗ	7-8-1987	
ΟΜΗΧΑΝΙΚΟΣ	**Ο ΠΡΟΪΣΤΑΜΕΝΟΣ**	**Ο ΔΙΕΥΘΥΝΤΗΣ**
	Θ ΠΕΡΣΙΑΔΟΥ	Ο ΣΡΘΕΡΔΙΝΟΣ
Ι ΚΟΡΝΑΡΑΚΗΣ	α/α Α ΣΑΜΨΩΝ	α.α Ν ΣΙΜΟΠΟΥΛΟΣ